



Logroño

**TRIBUNALES DE
SELECCIÓN**

**PLAZA: DELINEANTE (TL)
BOR FECHA 25/02/2025
TERCERA PRUEBA: AUTOCAD**






TERCER EJERCICIO

OPCIÓN 1

Sección transversal Pavimentación c/ Rodríguez Paterna

1. Dibujar el perfil transversal de un tramo de la calle Rodríguez Paterna pasando por los puntos que se indica en el plano de Pavimentación de dicha calle. La sección se dibuja a escala 1/1 y se imprime a la escala que el opositor estime para un formato A3.
2. Dibujar el perfil transversal de la calle teniendo en cuenta las siguientes consideraciones:
 - La calzada tiene un bombeo con un porcentaje a elegir por el opositor dentro de la normativa.
 - Las medidas de todos los materiales y su definición pueden obtenerse en el plano de Pavimentación.
 - Deberá acotarse la sección.
 - Tener en cuenta que por el eje longitudinal de la rigola, cuya cota es **382.23** pasa un tubo de saneamiento de diámetro 500 y cota de fondo de tubo **379,88** (tubo de saneamiento ubicado en galería existente construida con solera y alzados de mampostería)
3. Preparar una presentación que incluya un cajetín diseñado por el opositor. El archivo final formato dwg deberá guardarse en la carpeta *N*: con el nombre: **SECCION 1-NOMBRE DEL OPOSITOR**. Se hará una impresión del resultado final de la plantilla en formado pdf cuyo guardado será en la misma ubicación que el archivo dwg.
4. Una vez dibujado todo lo que se pide hasta este punto, se deja al opositor añadir los detalles que puedan dar un valor añadido a la prueba.

Ejemplo: Detalles de algún punto de las secciones, sombreados, detalles de los distintos materiales, añadir en la sección la posible ubicación de las instalaciones de agua potable, de gas y de alumbrado.

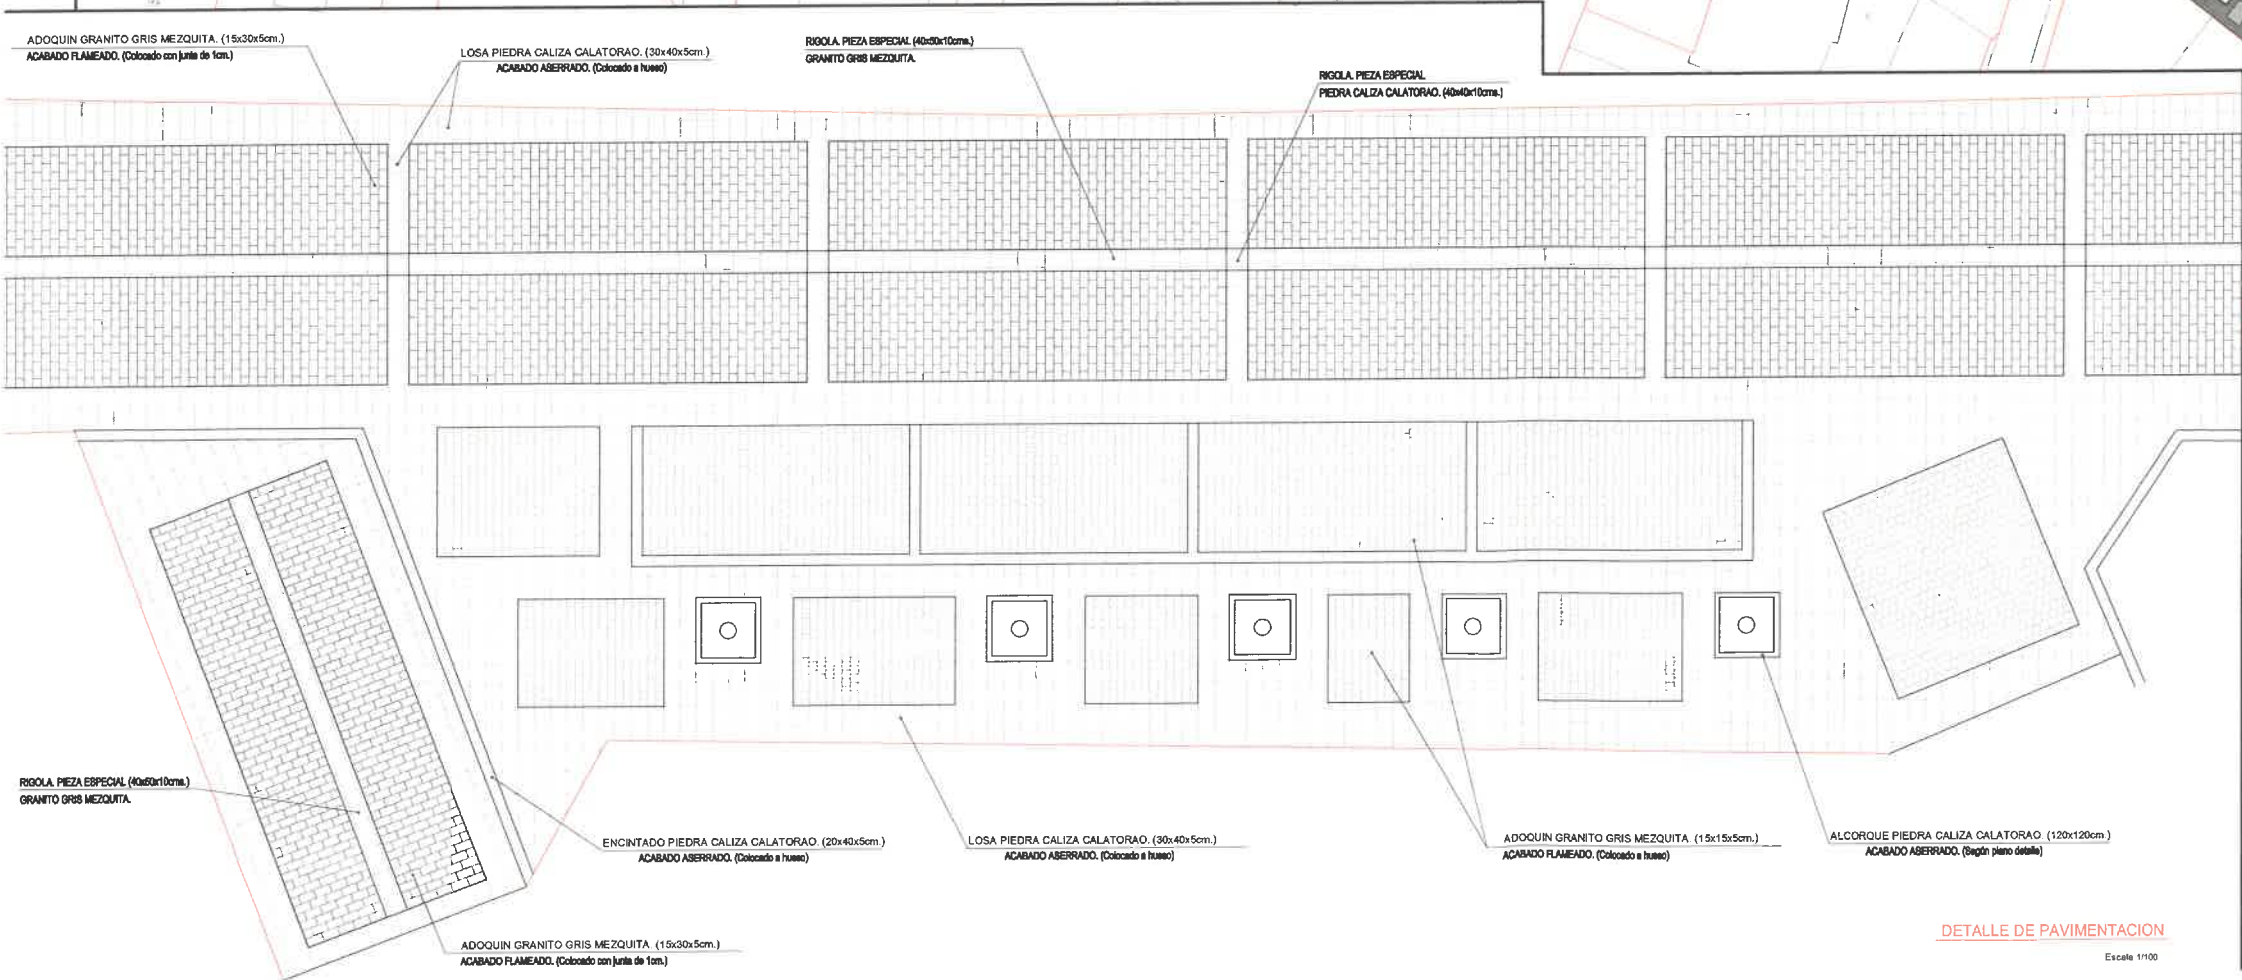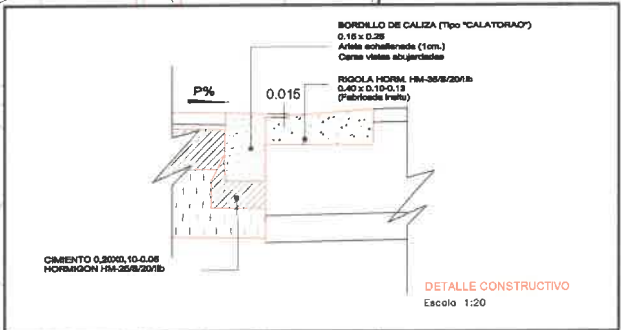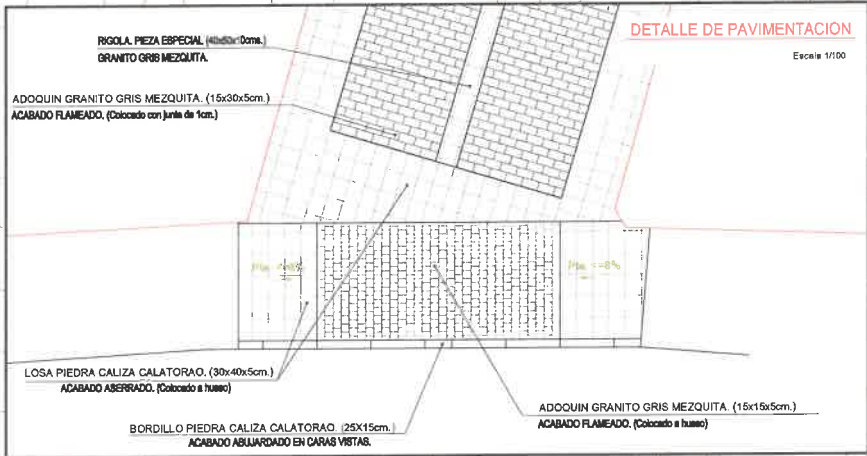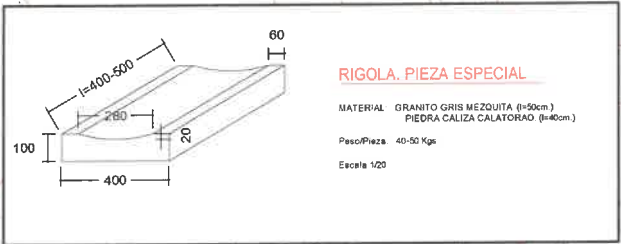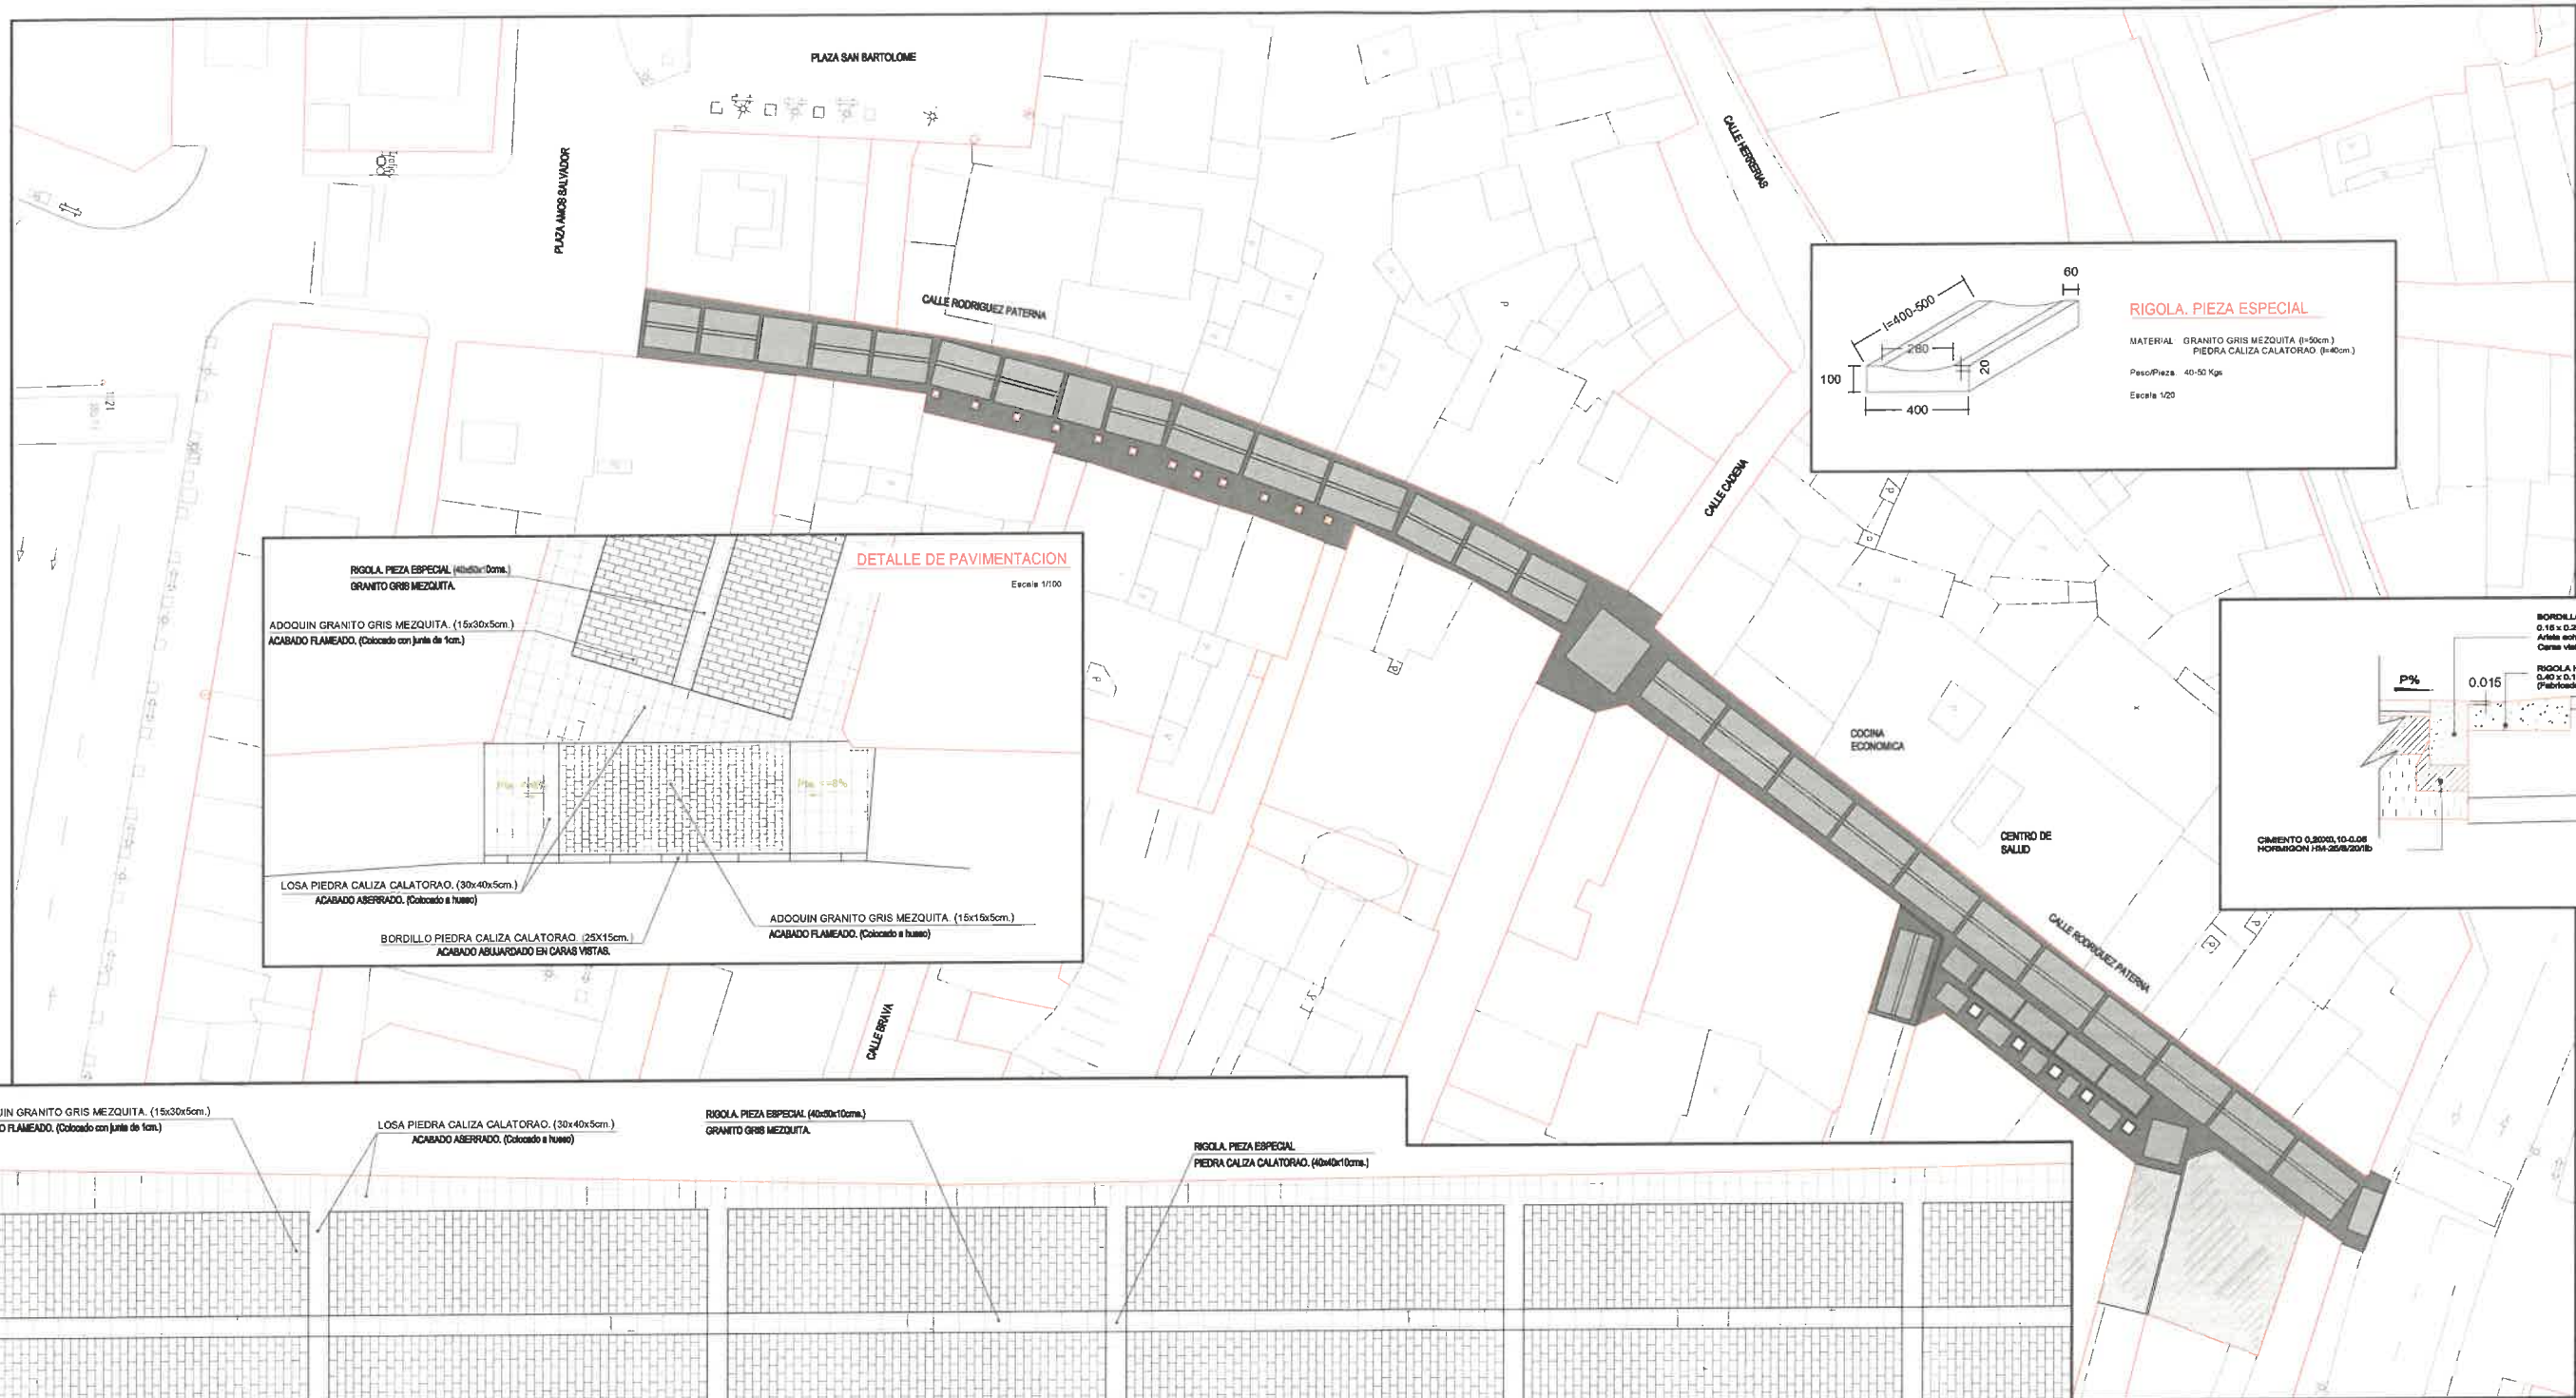

- TRIPLE TRATAMIENTO SUPERFICIAL.
- GRANITO GRIS MEZQUITA.
- PIEDRA CALIZA DE CALATORAO.

ESCALAS:
1:100
1:500

