

TERCER EJERCICIO PARA LA PROVISIÓN DEFINITIVA DE CINCO PLAZAS DE PLANTILLA DE DELINEANTE OEP 2021, 2022 Y 2023

OPCIÓN 2

Para el desarrollo del ejercicio se aportan en papel cuatro planos: plano de planta, sección constructiva, alzados y parte de las carpinterías de la Ludoteca municipal Canicas.

1. Dibujar la planta en dwg, teniendo en cuenta la composición de la edificación y separando en capas los diferentes elementos constructivos.

Definir el plano con las cotas necesarias para su correcta comprensión.

Indicar los espacios de la planta tercera con su identificación y la superficie útil de cada uno de ellos.


2. Realizar el alzado B- B' de la edificación con los datos aportados.


Deberá grafarse correctamente los elementos vistos y los elementos ocultos.

3. Se quiere realizar una rampa para el acceso por la fachada principal, realiza una propuesta de ejecución con los siguientes condicionantes: la rampa deberá contar con descansillo final, tendrá el ancho mínimo de la puerta y la misma longitud en su descansillo, y tendrá un desarrollo con una pendiente del 4%.


Los planos resultantes de la realización del ejercicio deberán imprimirse en pdf, enmarcados en su cajetín correspondiente y con la indicación de las escalas utilizadas.

El archivo final formato dwg deberá guardarse en la carpeta N: con el nombre CANICAS 1-NOMBRE DEL OPOSITOR. La impresión final en formato pdf será guardada en la misma carpeta.

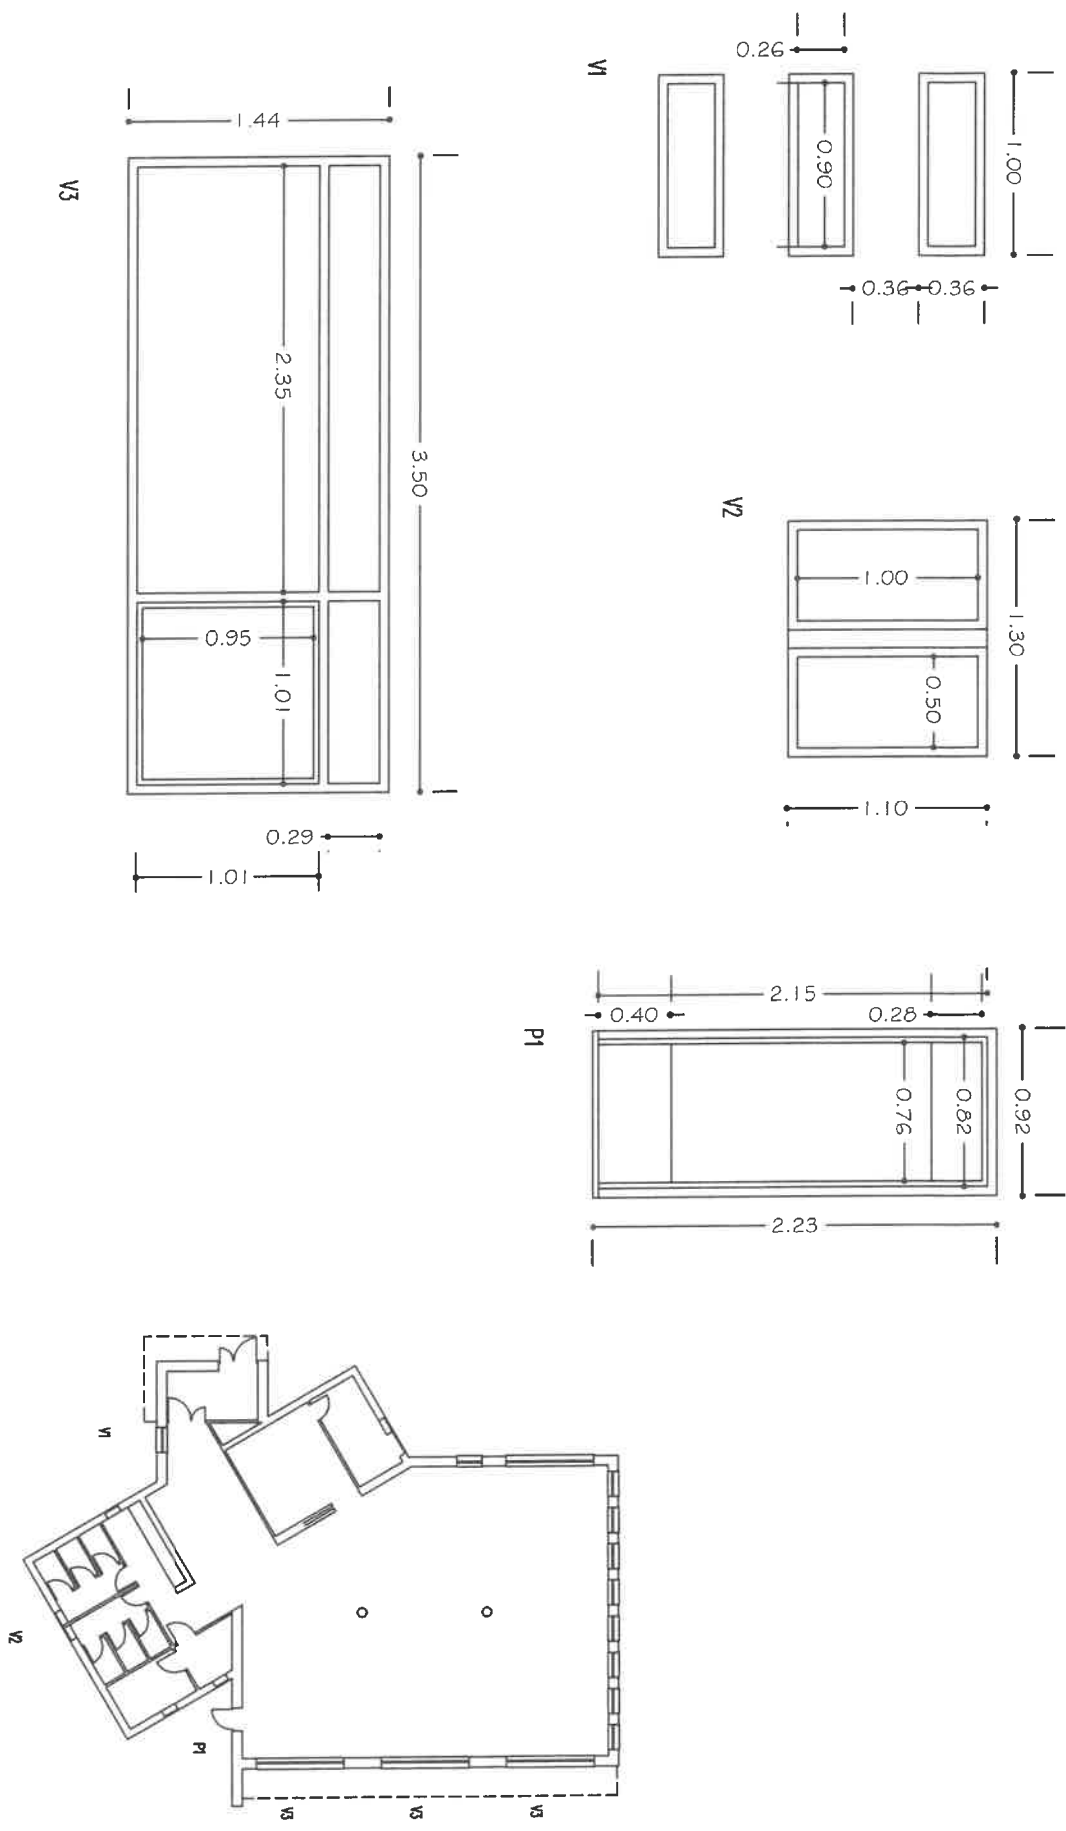


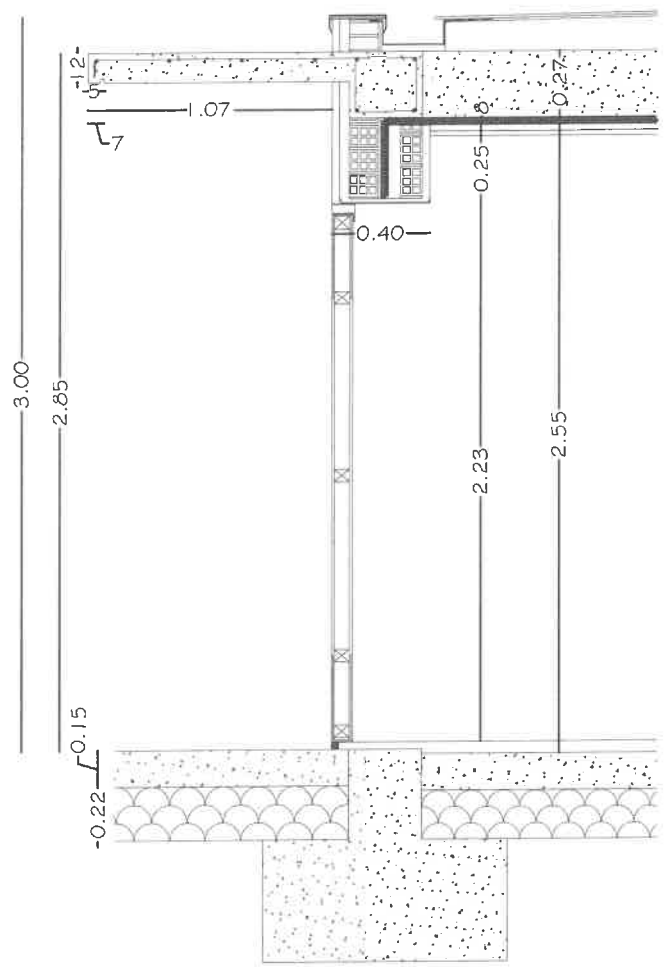


SECCION 1
E/1:15

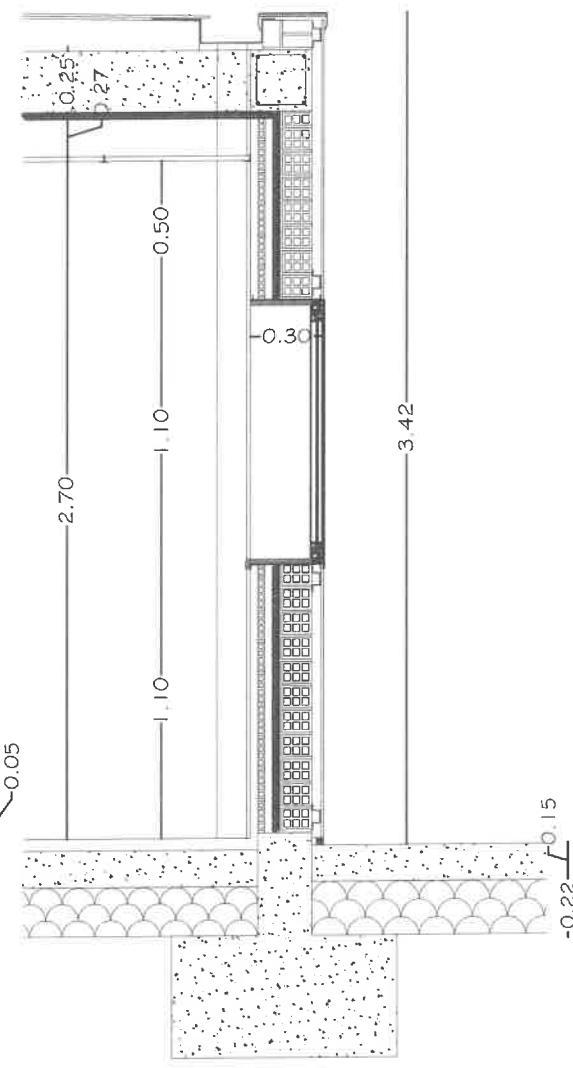


SECCION 2
E/1:15

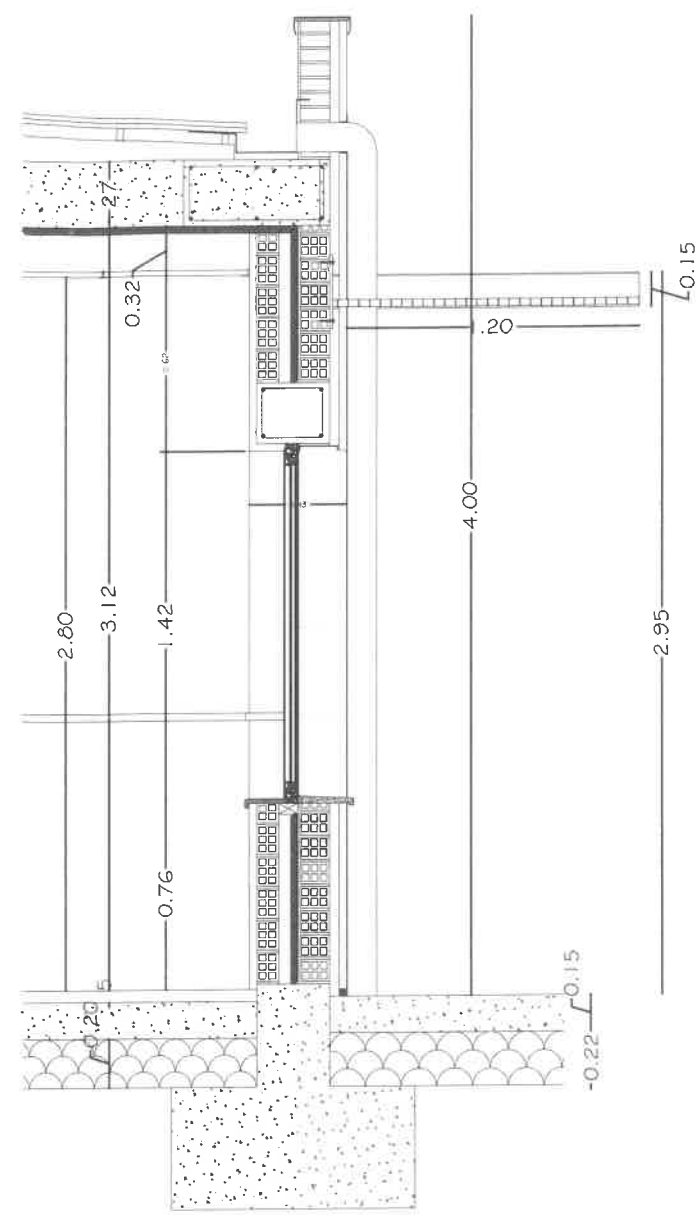

SECCION 3
E/1:15

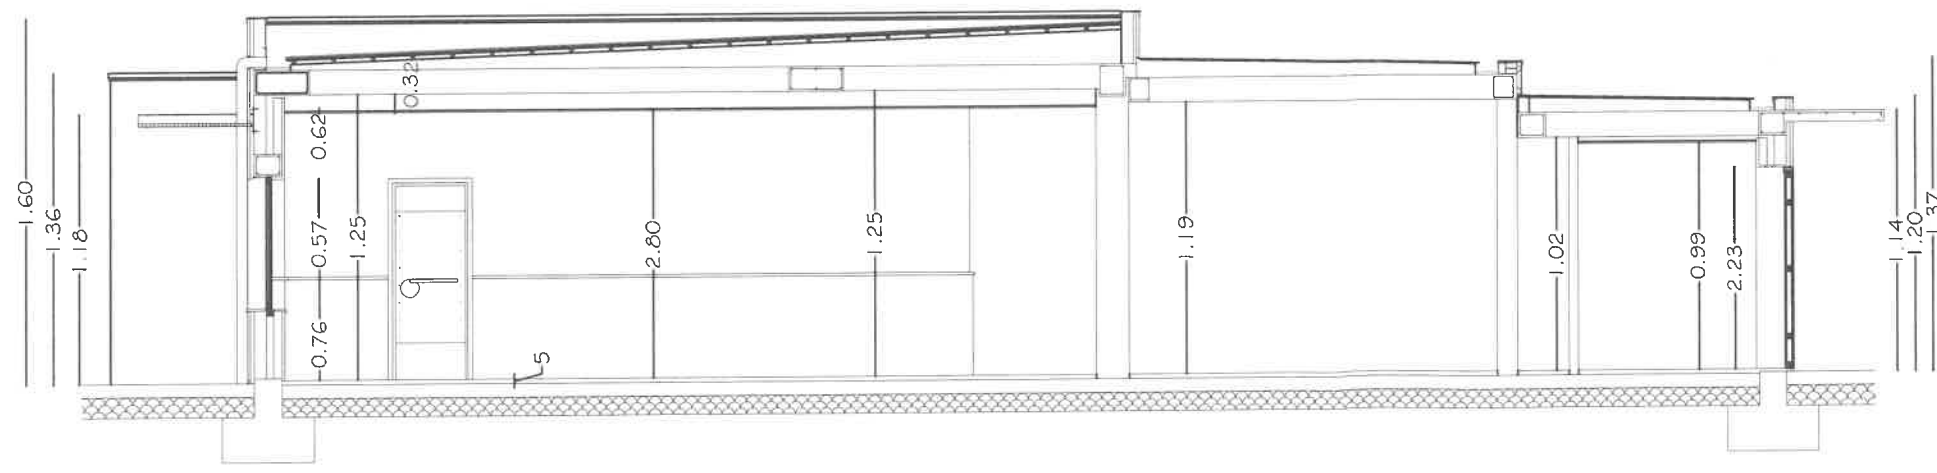


SECCION 4-4
E/1:40

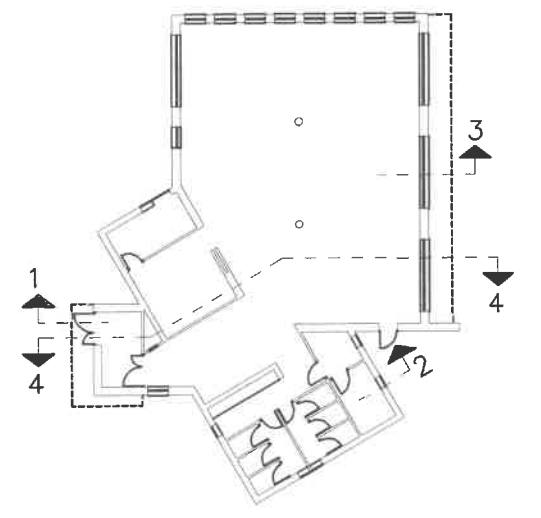


PLANO:		HOJA:
SECCIONES CONSTRUCTIVAS-LONGITUDINAL		2
ESCALA:	TERCER EJERCICIO CINCO PLAZAS DE DELINEANTE	
1:40 - 1:15		
PROYECTO:	FECHA:	
LUDOTECA "SAN ADRIAN"	30/03/2026	




ALZADO A-A

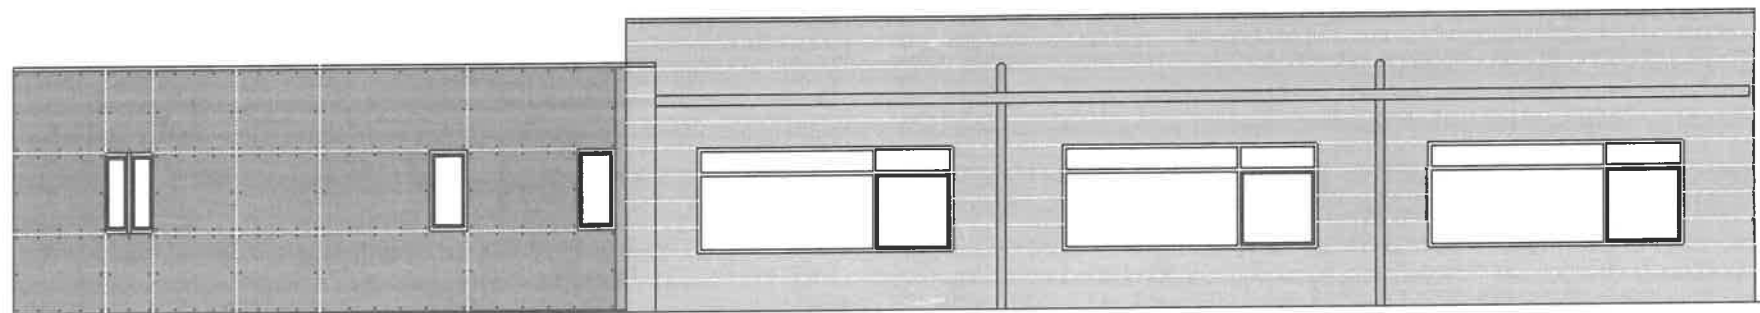

ALZADO C-C

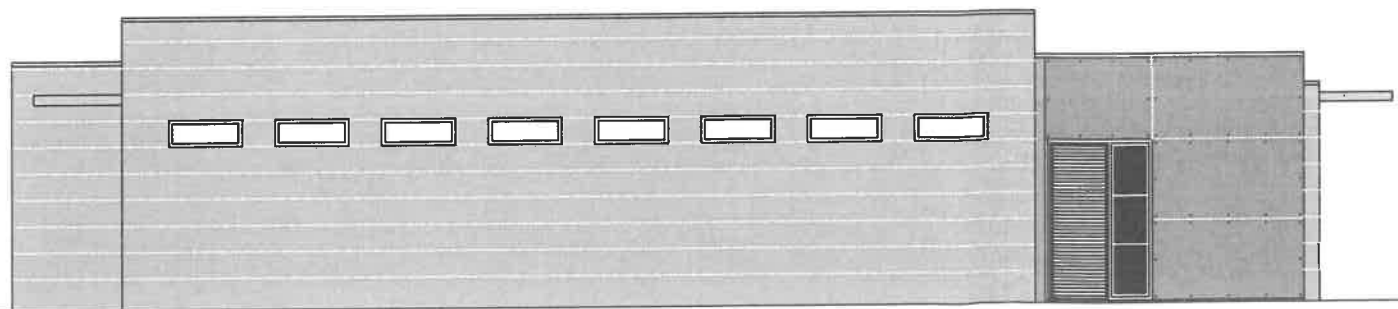

ALZADO D-D

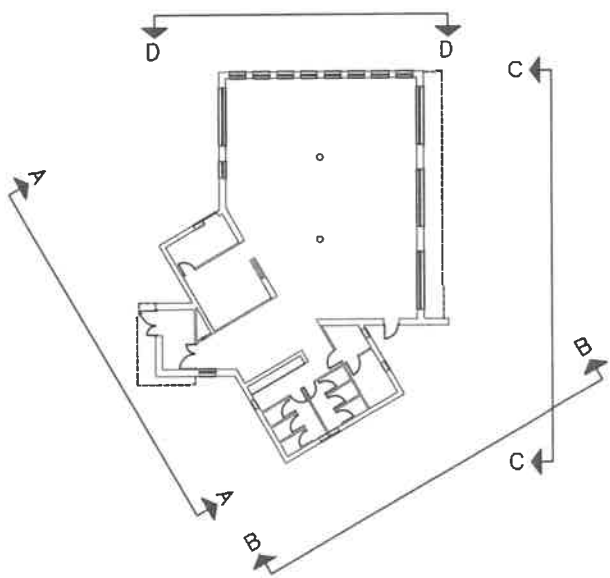

PLANO:		HOJA:
FACHADAS		3
ESCALA:	TERCER EJERCICIO CINCO PLAZAS DE DELINEANTE	
1:50		
PROYECTO:		FECHA:
LUDOTECA "SAN ADRIAN"		30/03/2026