


AVDA. BURGOS

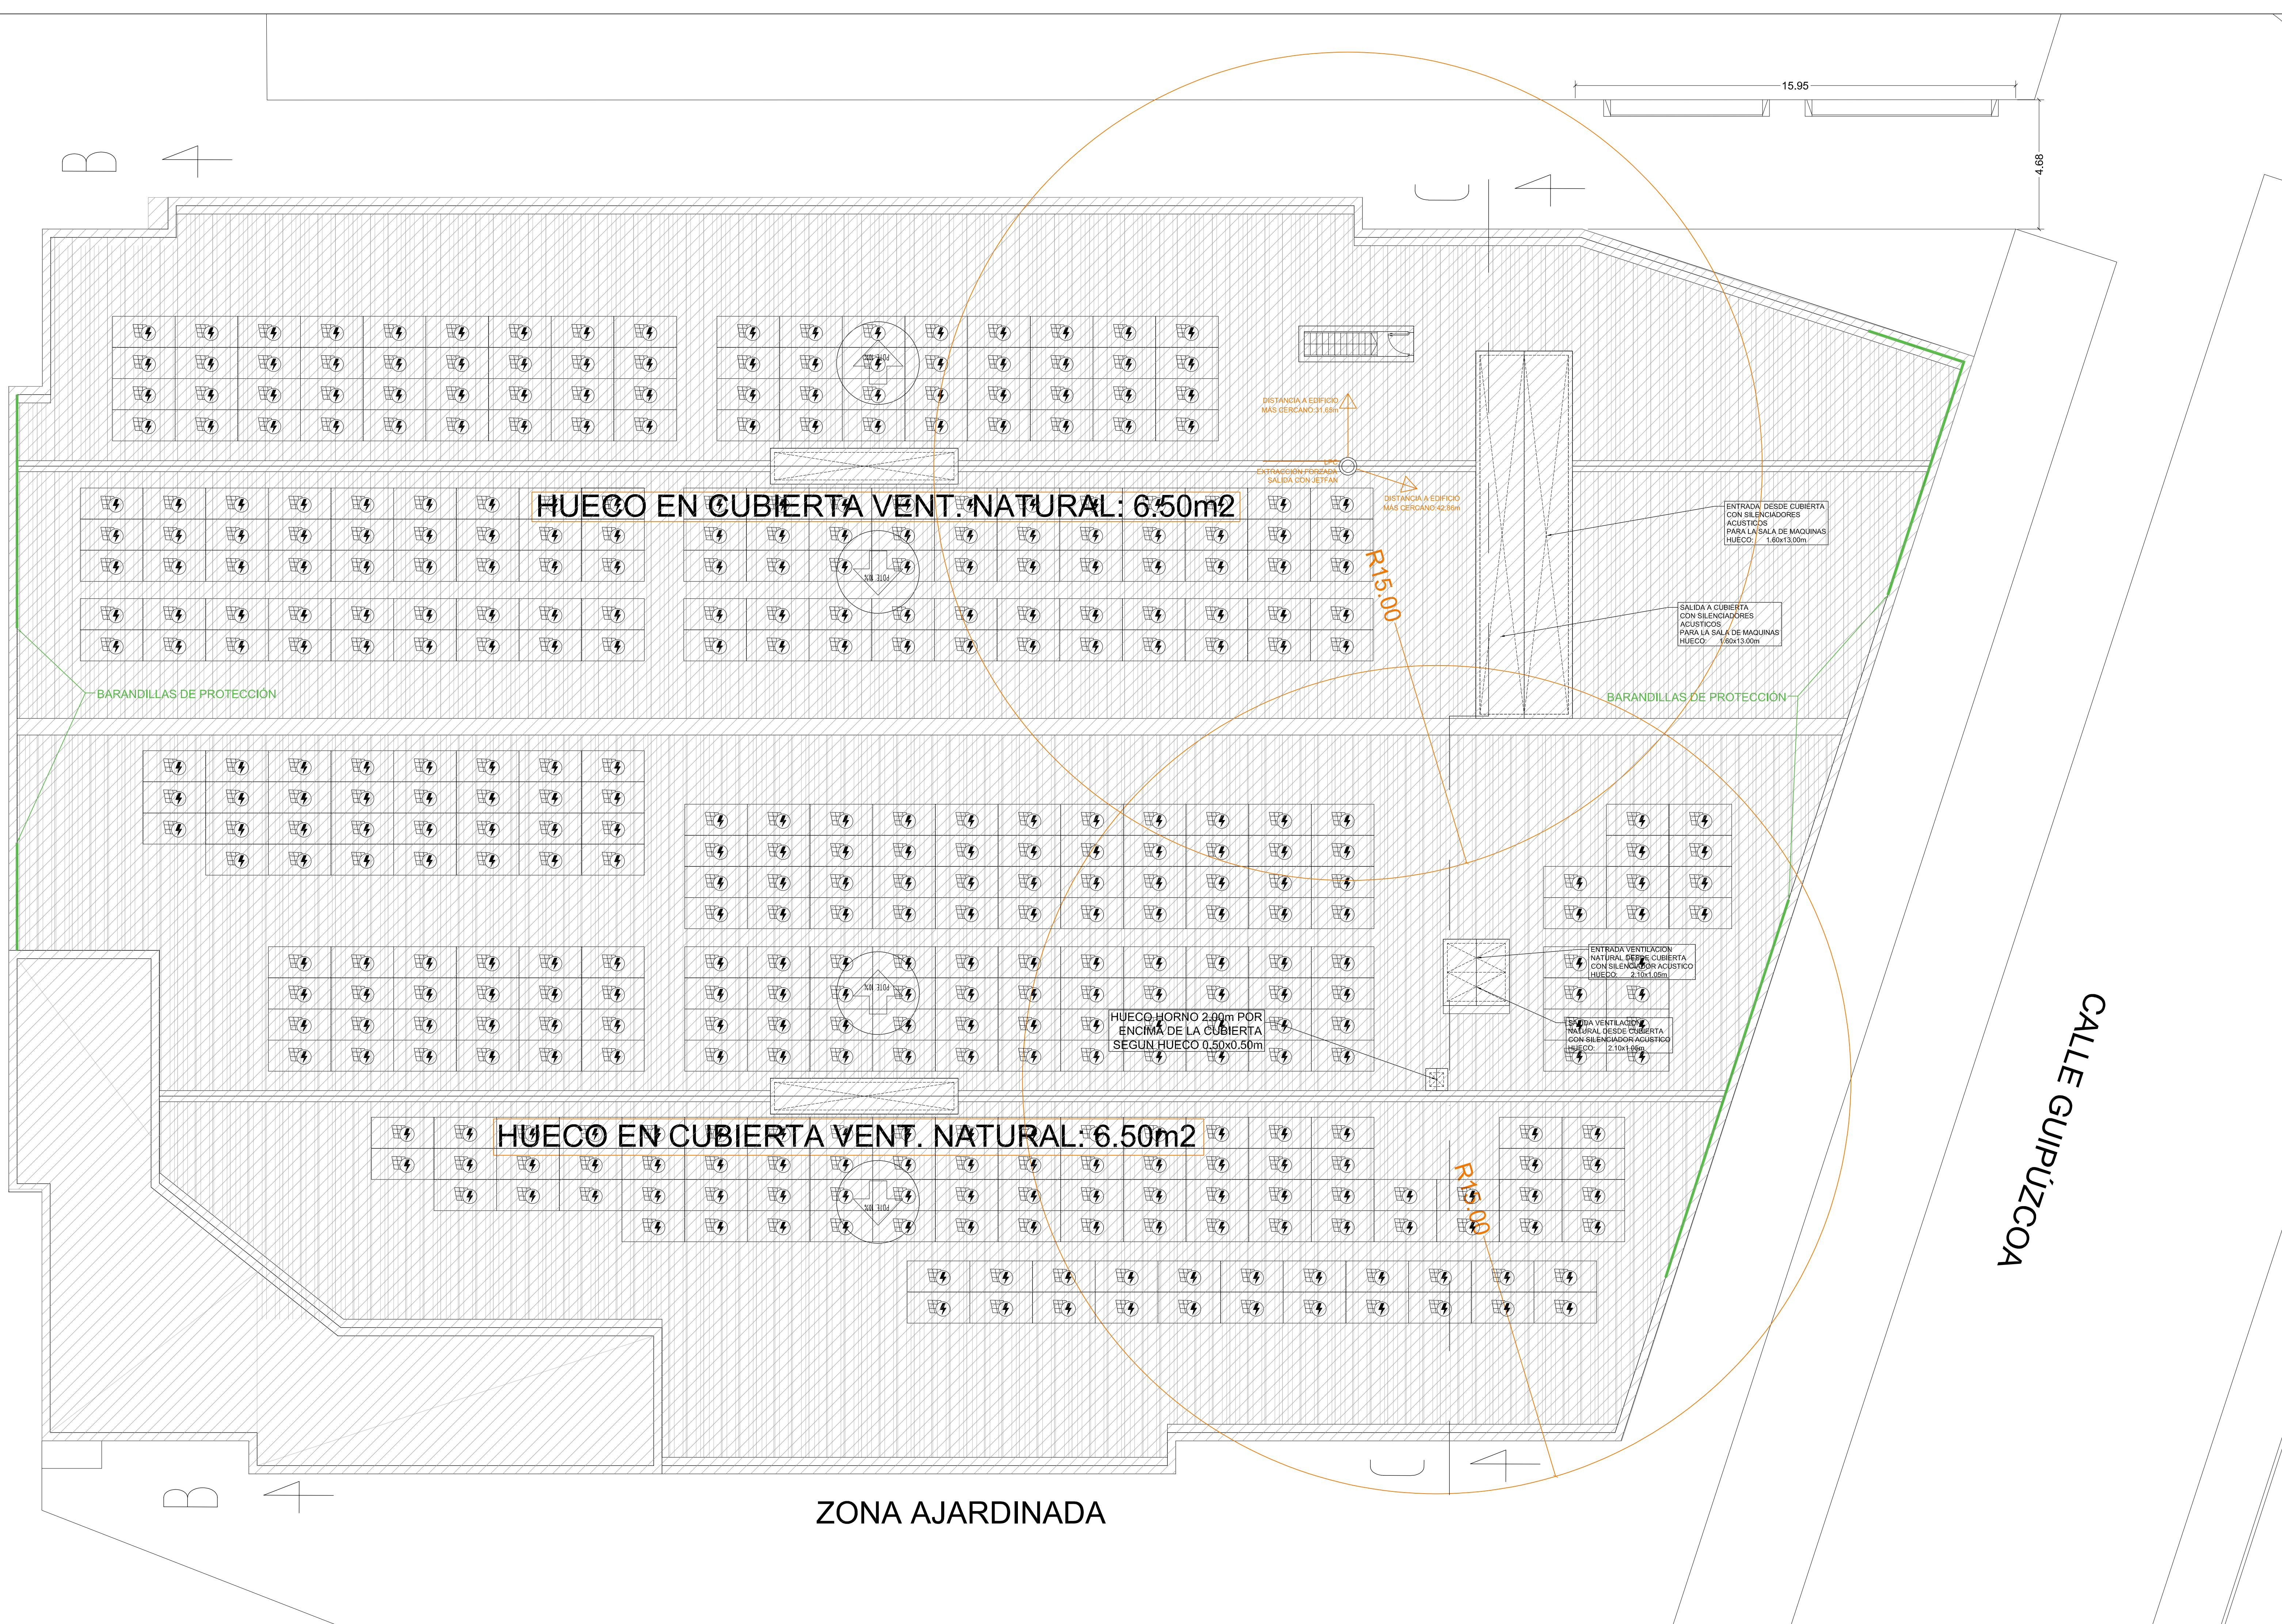

ELEMENTOS DE VENTILACIÓN AMPLIADOS				
SÍMBOLO	DESCRIPCIÓN	POTENCIA UNITARIA (KW)	UNIDADES	POTENCIA TOTAL (KW)
	REJILLA TIPO 840 400x400 AL		2	
	BOX 80 PLUS 10/10 EEC (EXTRACCIÓN)	1,5	1	1,5
	Campana 2 hornos sin aporte		1	
Total objetos			4	

ELEMENTOS DE SALA DE MÁQUINAS AMPLIADOS				
SÍMBOLO	DESCRIPCIÓN	POTENCIA UNITARIA (KW)	UNIDADES	POTENCIA TOTAL (KW)
	Armario congelado refrigerado	1,122	1	1,122
	Bebida fría		1	
	Nevera mixta derecha	0,807	1	0,807
	Mueble LS calor	3	1	3
	LS Frío		1	
	Hot Deli 142	4,9	1	4,9
	Fregadora LPC		1	
	Abolidor	2,98	1	2,98
	Horno apertura izquierda	19	2	38
Total objetos			10	

NO OBJETO DE PROYECTO

PROYECTO DE EJECUCIÓN DE INSTALACIÓN DE SECCIÓN DE COMIDA PREPARADA Y OTRAS ACTUACIONES EN EDIFICIO COMERCIAL PARA SUPERMERCADO

DIRECCIÓN:  
Logroño (La Rioja)  
C/Ermua, nº2

PROMOTOR:  
**MERCADONA**

Ignacio

Habilitado en el Colegio de Arquitectos de La Rioja

Dibujado:  
Fecha:  
Versión plano:  
Escala:

COAR  
Colegio de Arquitectos de La Rioja  
VISADO  
04/03/25